


[illegible]

Custódio Santos Filho
Engenheiro Civil
CREADF "2779/D"
Rafael

ESCALA:	1/1000
TENSÃO:	11,4KV
N.º do projeto:	2020-01
FOLHA:	1 / 1
ARQ:	
DESCRIÇÃO: EXTENSÃO DE REDE DE ALTA E BAIXA TENSÃO COM INSTALAÇÃO DE TRANSFORMADOR P/ IP PREF. MUNICIPAL DE SÃO JOÃO DO MANHUAÇU CNPJ: 56.233.521/0001-82 END.: R. VEREADOR GERALDO GARCIA MALCATE, 100-CENTRO LOCAL: SÃO JOÃO DO MANHUAÇU - MG	
VISTO.	VISTO.
APROV.	ANAL. ENTREG.
	APROV.
	ANAL. ENTREG.
DATA	DATA

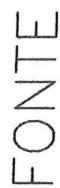

DISTRIBUIÇÃO AUTOMÁTICA DE CÓPIAS

CLASSIFICATION	

CREADIF - 277910
Engenheiro Civil
Gustavo Santos Faustino


R.T.		PROJ.	VISTO.	VISTO.	TÍTULO	UNIDADE
		DES.	APROV.	APROV.	ASSIN.	UNIDADE
		CONF.	DATA.	DATA.	DATA.	
Gustavo S. Faustino						
CREA D-D						
21779						

DESCRIÇÃO: INSTALAÇÃO DE TRANSFORMADOR E EXTENSÃO DE REDE PARA INSTALAÇÃO DE IP	ESCALA: 1/1000	INSCRIÇÃO
PREF. MUNICIPAL DE SÃO JOÃO DO MANHUAÇU CNPJ: 66.233.521/0001-82 END. : R. VEREADOR GERALDO GARCIA MALCATE, 100-CENTRO LOCAL: SÃO JOÃO DO MANHUAÇU - MG	TENSÃO: 11,4KV N.º do projeto: 2020-03	
	FOLHA: 1 / 1	ARG.



Formato A3 : tamanho 420 x 297 mm

RUA ADOLFO MOREIRA BASTOS—CENTRO

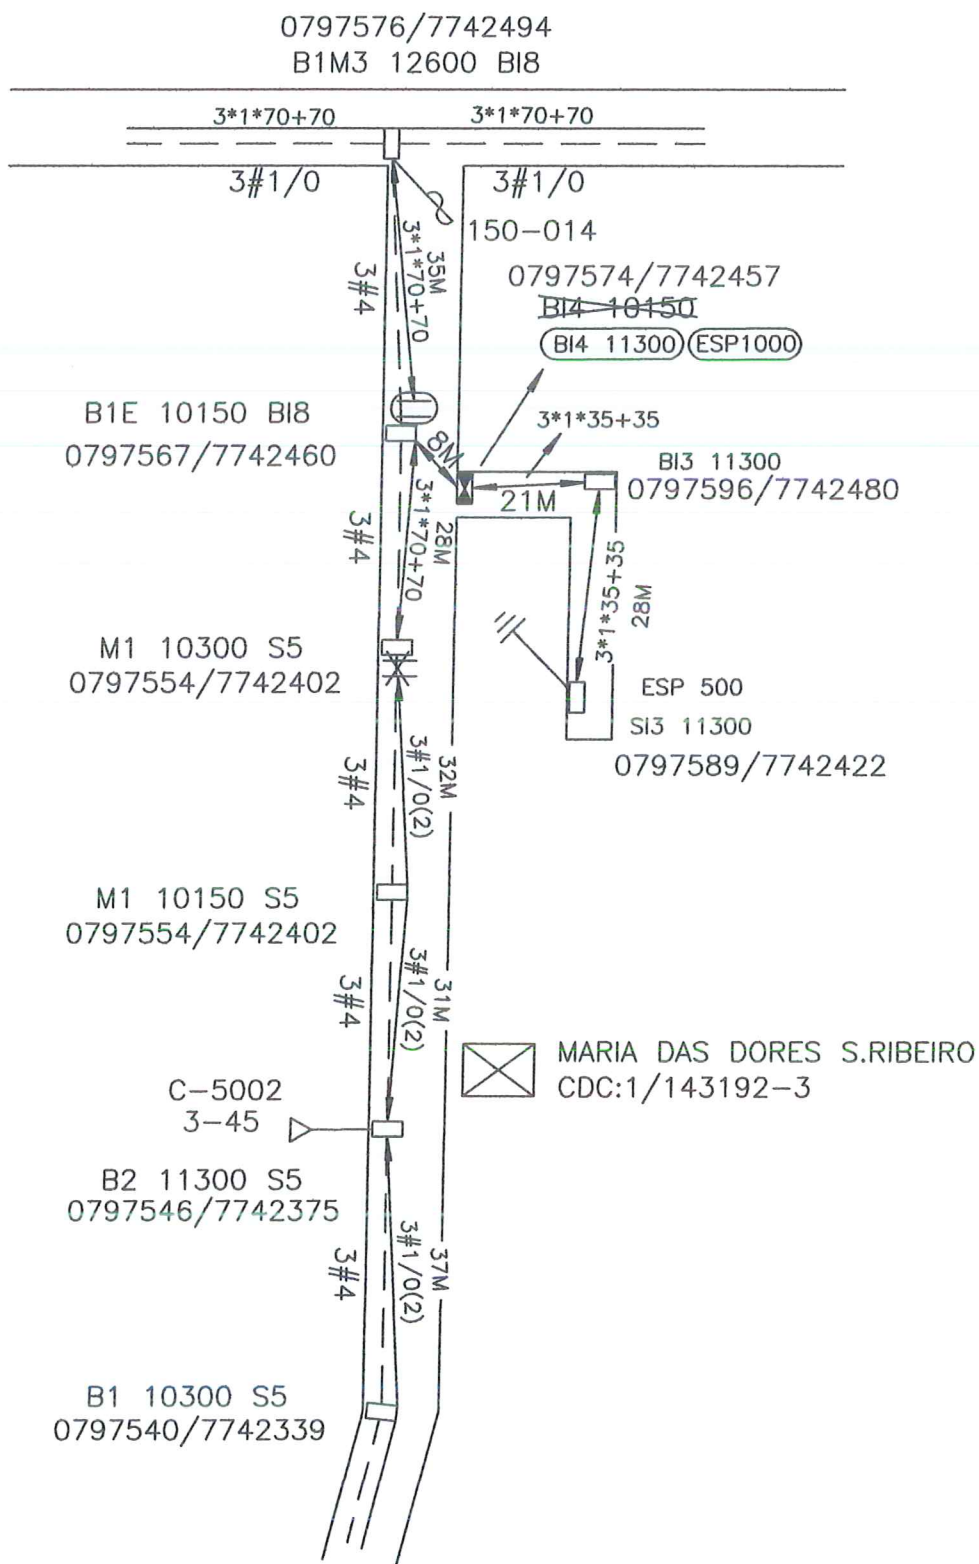

LEVANTADO POR: Gustavo S. Faustino	ENERGISA MINAS GERAIS	TENSÃO: 11,4 KV
DESENHADO POR: Gustavo S. Faustino		ESCALA: 1/1000
RT	TROCA DE POSTE DE REDE DE BT	TIPO DE OBRA: Particular
CREA D-DF 21779	NOME: PREFEITURA MUNICIPAL DE SÃO JOÃO DO MANHUAÇU	CONTRATO: 2020-05
	cnj: 66.232.521/0001-82	Nº FOLHA: 01 / 01
	END. : RUA VEREADOR GERALDO GARCIA MALCATE,100-CENTRO	
	LOCAL: SÃO JOÃO DO MANHUAÇU - MG	

SI3 11300
0795766/7746084

SI4 11300
0795795/7746111

SI1 11300
0795830/7746131

0795861/7746149
SI4 11300

0795886/7746168
B1E2N 12600 BI4
(ESP 1500)

DESLOCAR
POSTE 3M

M1 10150 BI4
0795889/7746169

M1 11300 BI4
0795924/7746180

M3-2 10300 S5
0795959/7746190

CYPRIANO H. TEIXEIRA FILHO
CDC:1/951865-5

0795827/7746140
M1 10150 BI1

0795825/7746142
M1 10150 BI4

39M
3*1*35+35
3*1*70+70
36M

3-30

DESLOC. TRAF. E
EQUIPAMENTOS

RUA PRINCIPAL-SÃO SEBASTIÃO DA VISTA ALEGRE

LEVANTADO POR:

Gustavo S. Faustino

DESENHADO POR:

Gustavo S. Faustino

RT

CREA D-DF
21779

ENERGISA MINAS GERAIS

DESLOC. DE TRAF. E EXTENSÃO DE REDE BT PARA IP

NOME:

PREFEITURA MUNICIPAL DE SÃO JOÃO DO MANHUAÇU

cnj:

66.232.521/0001-82

END. :

RUA VEREADOR GERALDO GARCIA MALCATE, 100-CENTRO

LOCAL:

SÃO JOÃO DO MANHUAÇU - MG

TENSÃO:

11,4 KV

ESCALA:

1/1000

TIPO DE OBRA:

Particular

CONTRATO:


2020-06

Nº FOLHA:


01 / 01

Gustavo Santos Faustino
Engenheiro Civil
CREA/DF - 21779/D


RUA ISOLINO VICENTE DIAS – BELA VISTA

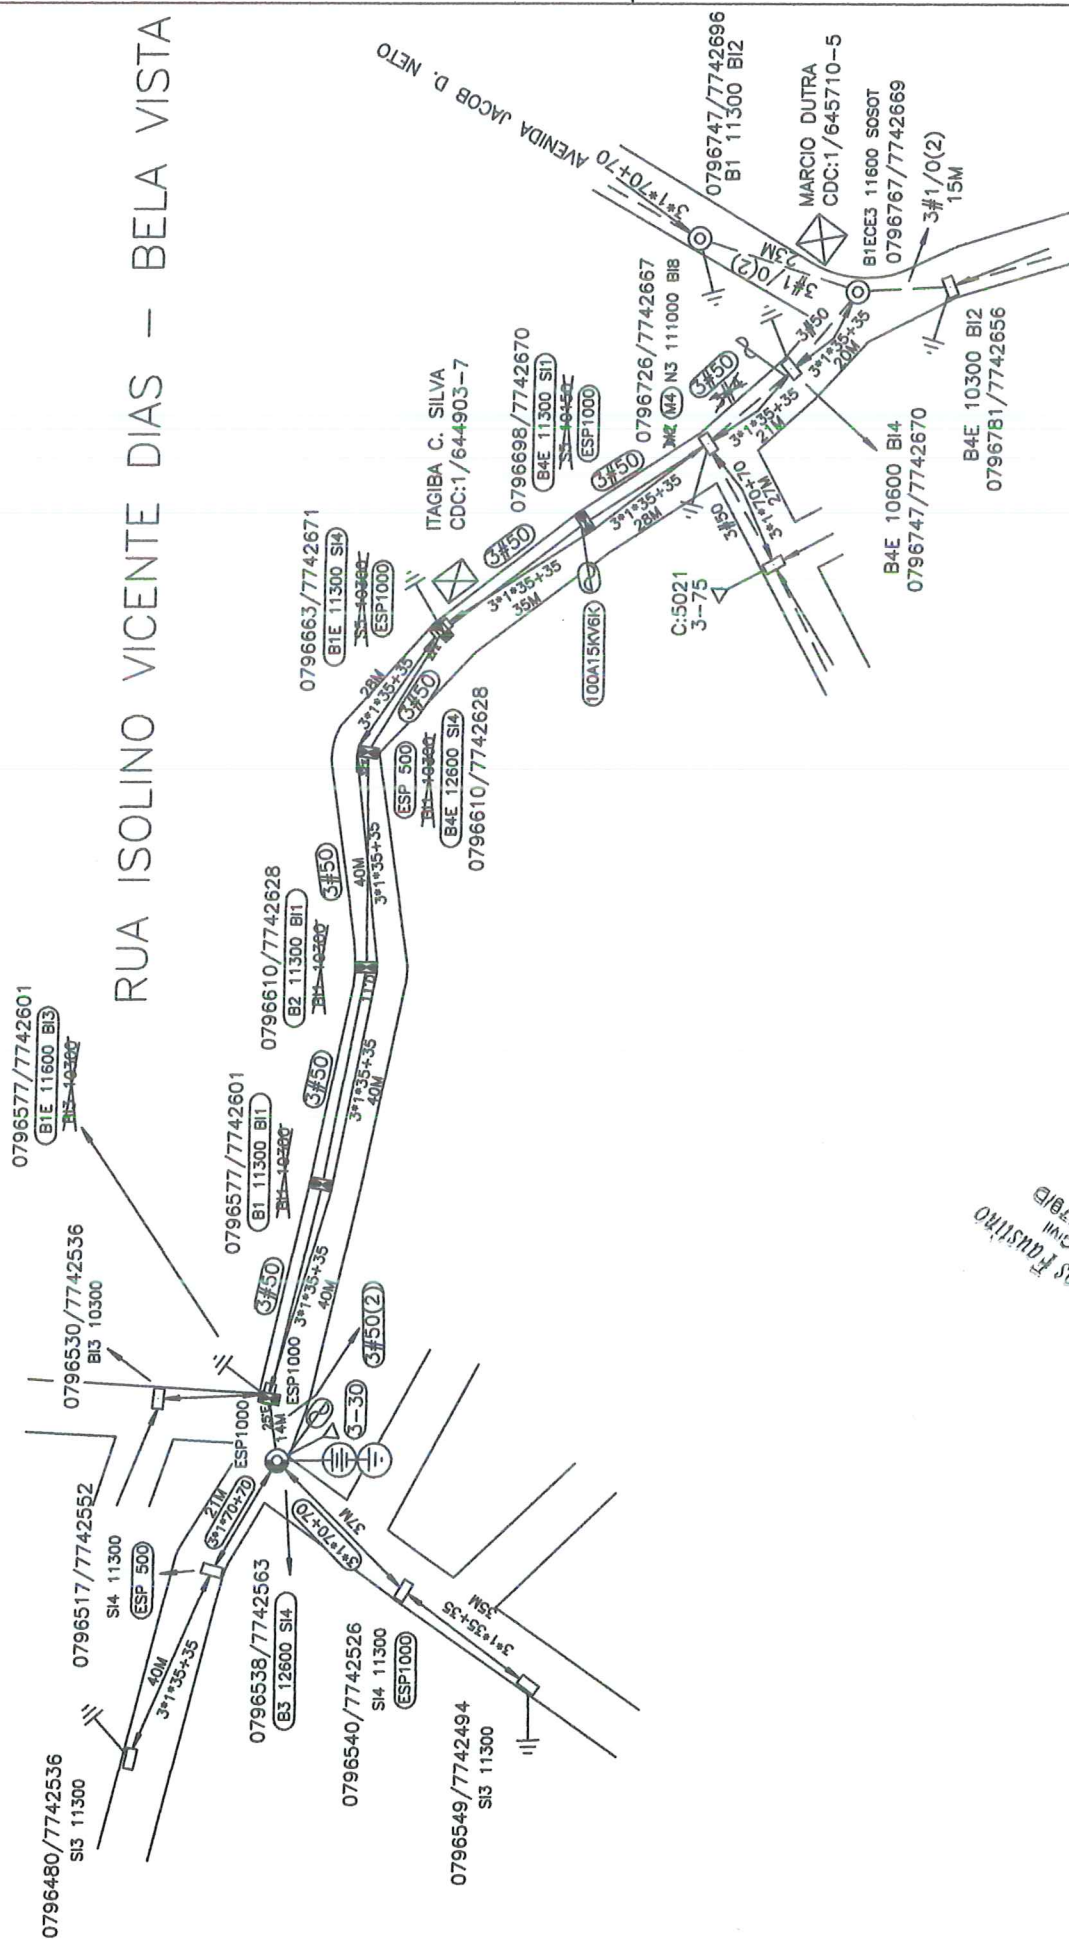

	DATA	FEITO	VISTO	APROV.
c				
b				
a				

<p>Gustavo S. Faustino</p> <p>Engenheiro Civil</p> <p>CREA-DF 21779</p>	R.T.		PROJ.	VISTO.	VISTO.
	 <p>Gustavo S. Faustino CREA D-DF 21779</p>	DES.	APROV.	ZULM. A-PROV.	ZULM. ENTRRE.
		CONF.	DATA	ZULM. D-VTA.	ZULM. ENTRRE.
<p>DESCRIÇÃO: EXTENSÃO DE REDE DE ALTA E BAIXA TENSÃO COM INST. DE TRAFÓ P/ ILUMINAÇÃO PÚBLICA</p> <p>PREF.MUNICIPAL DE SÃO JOÃO DO MANHUAÇU</p> <p>CNPJ: 66.233.521/0001-82</p> <p>END.: R. VEREADOR GERALDO GARCIA MALCATE,100-CENTRO</p> <p>LOCAL: SÃO JOÃO DO MANHUAÇU - MG</p>					
<p>ESCALA: 1/1000</p> <p>TENSÃO: 11,4KV</p> <p>Nº. do projeto: 2020-07</p> <p>FOLHA: ARQ: 1 / 1</p>					
ENERGISA					


RUA PROJETA CENTRO

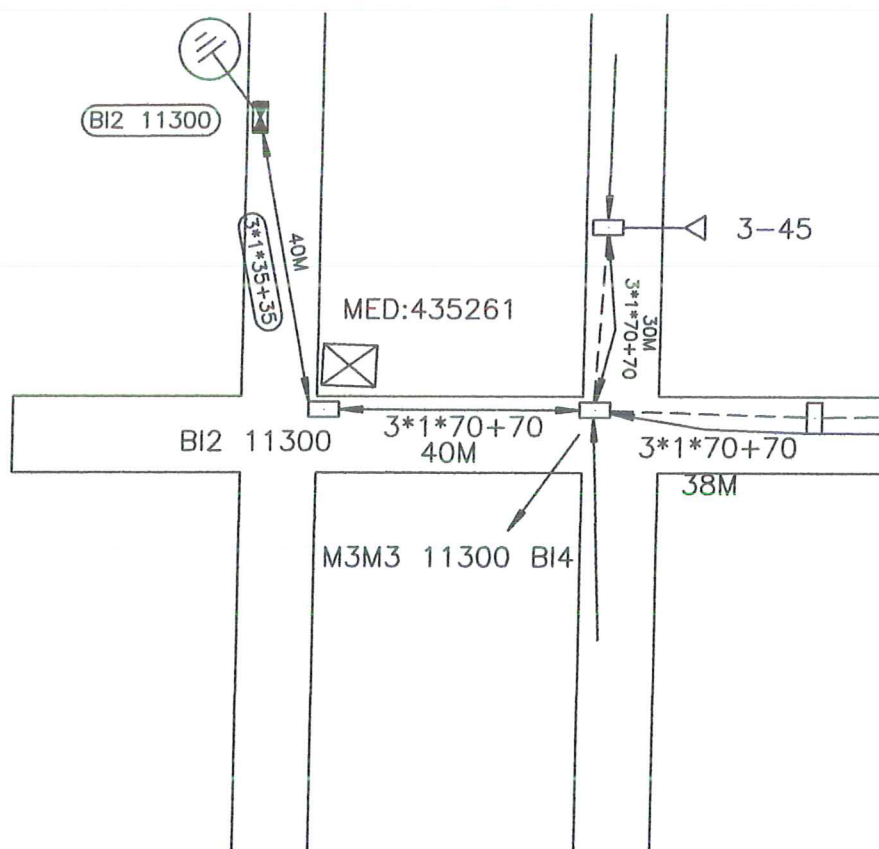

Gustavo Santos Faustino
Engenheiro Civil
CREA/DF - 21779/D

LEVANTADO POR:
Gustavo S. Faustino

DESENHADO POR:
Gustavo S. Faustino

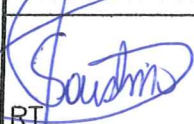RT 

CREA D-DF
21779

ENERGISA MINAS GERAIS

EXTENSÃO DE REDE DE BAIXA TENSÃO

NOME: PREFEITURA MUNICIPAL DE SÃO JOÃO DO MANHUAÇU
cnpj: 66.232.521/0001-82
END. : RUA VEREADOR GERALDO GARCIA MALCATE,100-CENTRO
LOCAL: SÃO JOÃO DO MANHUAÇU - MG

TENSÃO:
11,4 KV

ESCALA:
1/1000

TIPO DE OBRA:
Particular

CONTRATO:
2020-08


Nº FOLHA:
01 / 01

Gustavo Santos Faustino
Engenheiro Civil
CREA/DF - 21779/D




RUA ALDIMAR MAGESTE – BELA VISTA

LEVANTADO POR: Gustavo S. Faustino	ENERGISA MINAS GERAIS	TENSÃO: 11,4 KV
DESENHADO POR: Gustavo S. Faustino	AFASTAMENTO DE REDE DE BAIXA TENSÃO	ESCALA: 1/1000
RT	NOME: PREFEITURA MUNICIPAL DE SÃO JOÃO DO MANHUAÇU	TIPO DE OBRA: Particular
CREA D-DF 21779	cnpj: 66.232.521/0001-82	CONTRATO: 2020-09
	END. : RUA VEREADOR GERALDO GARCIA MALCATE,100-CENTRO	Nº FOLHA: 01 / 01
	LOCAL: SÃO JOÃO DO MANHUAÇU – MG	

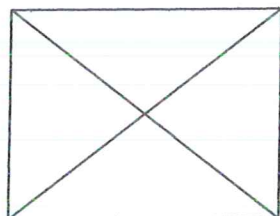

POSTO NAZARÃO

BR 262

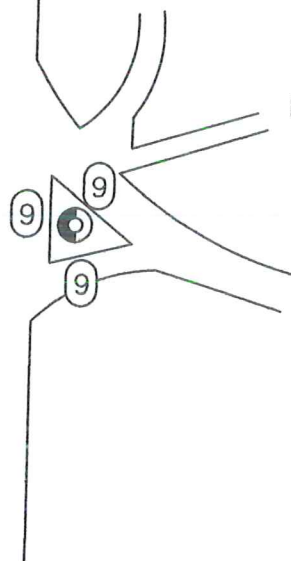

BAIRRO MONTE SINAL

VILA DOS CUNHAS

LAMPADAS DE LED

Gustavo Santos Faustino
Engenheiro Civil
CREA/DF - 21779/D

LEVANTADO POR:
Gustavo S. Faustino

DESENHADO POR:
Gustavo S. Faustino

RT

CREA D-DF
21779

ENERGISA MINAS GERAIS

INSTALAÇÃO DE POSTE DE ILUMINAÇÃO PÚBLICA

NOME: PREFEITURA MUNICIPAL DE SÃO JOÃO DO MANHUAÇU

cnpj: 66.232.521/0001-82

END. : RUA VEREADOR GERALDO GARCIA MALCATE, 100 - CENTRO

LOCAL: SÃO JOÃO DO MANHUAÇU - MG

TENSÃO:
11,4 KV

ESCALA:
1/1000

TIPO DE OBRA:
Particular

CONTRATO:
2020-10

Nº FOLHA:
01 / 01