


1 CORTE AA'  
1 : 100



1 CORTE CC'  
1 : 100

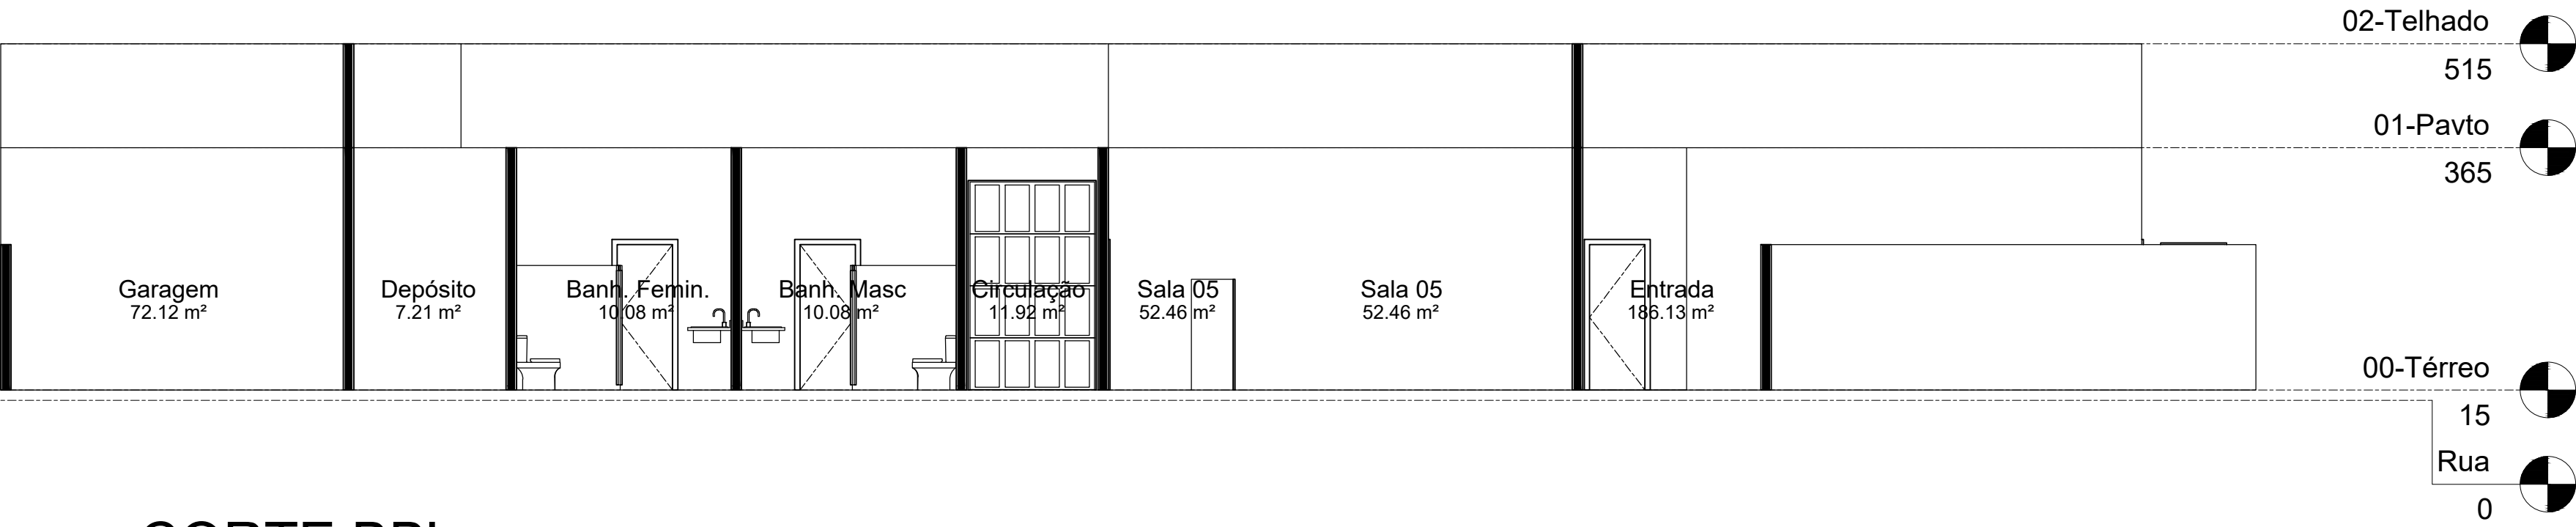

1 CORTE BB'  
1 : 100

OBRA:		
Reforma e ampliação do Centro de Educação Integrada Maria Evangelista Dornelas		
CIDADE :	ENDEREÇO :	LOCAL :
São João do Manhuaçu/MG	Rua Rita Barnabé Evangelista, 58	Centro
PROPRIETÁRIO:		CNPJ n°
MUNICÍPIO DE SÃO JOÃO DO MANHUAÇU/MG		66.232.521/0001-82
PREFEITO MUNICIPAL:		DATA:
SÉRGIO LÚCIO CAMILO		24/11/2022
RESP.TECNICO:		CREA:
JOSÉ DE FREITAS LACERDA JÚNIOR - ENG CIVIL		MG n° 200.341/D
PROJETO:		ART n°:
JOSÉ DE FREITAS	INDICADAS	MG20221644922
USO:		APROVAÇÃO DO MUNICÍPIO:
PÚBLICO - EDUCAÇÃO		PREFEITO: _____
TÍTULO:		SEC EDUCAÇÃO: _____
CORTES		DATA: ____/____/2021
		FOLHA:
		03/06